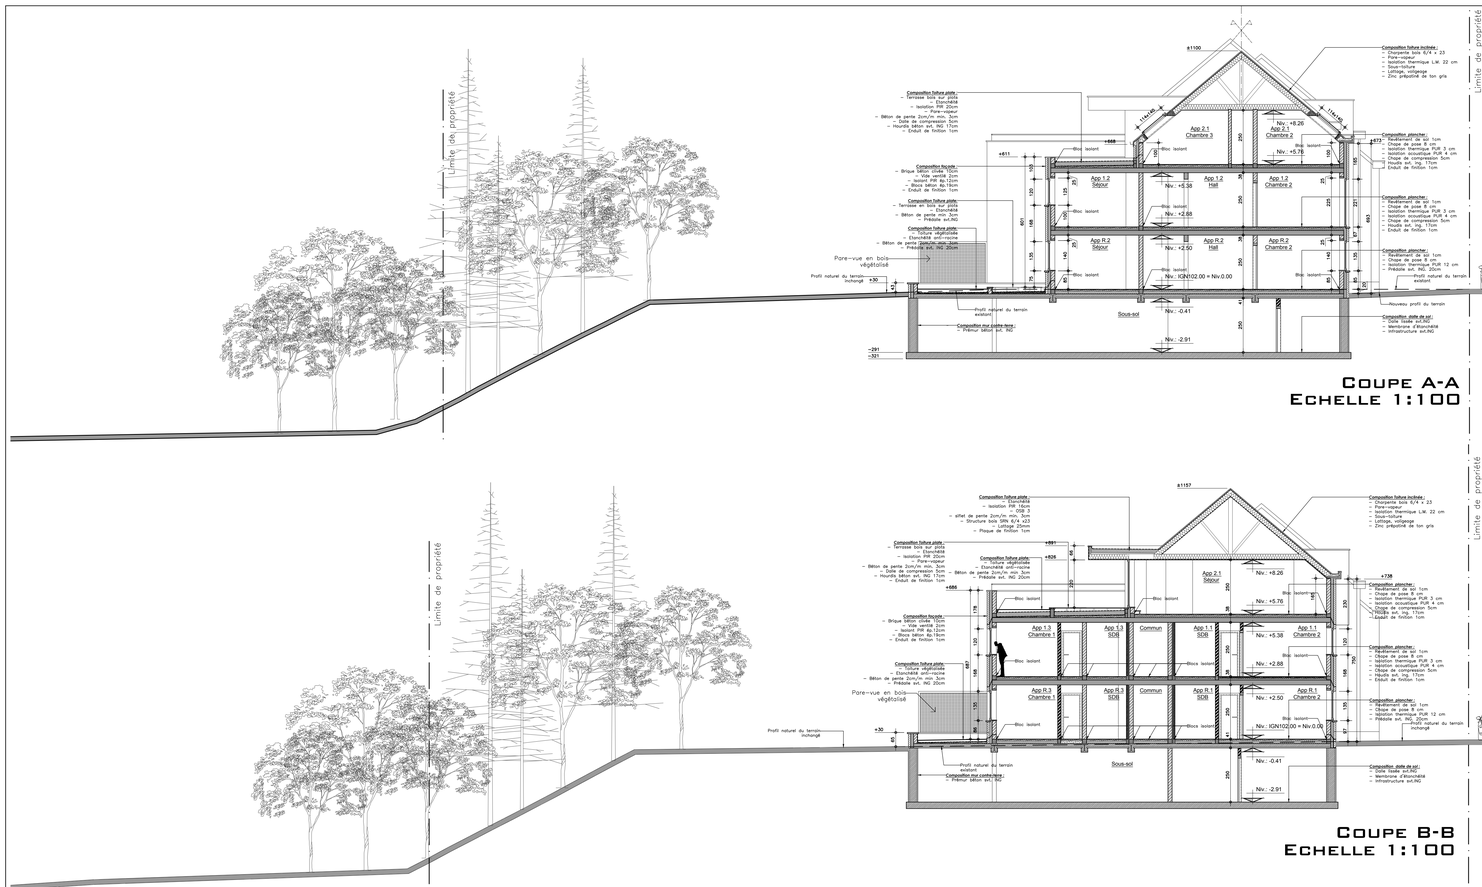

Coupe A-A
Echelle 1:100

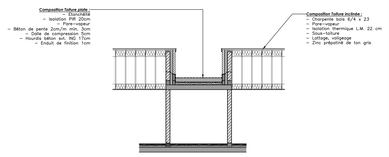

COUPE TRANSVERSALE / RACCORD TOIT PLAT ET PIGNON

Coupe B-B
Echelle 1:100

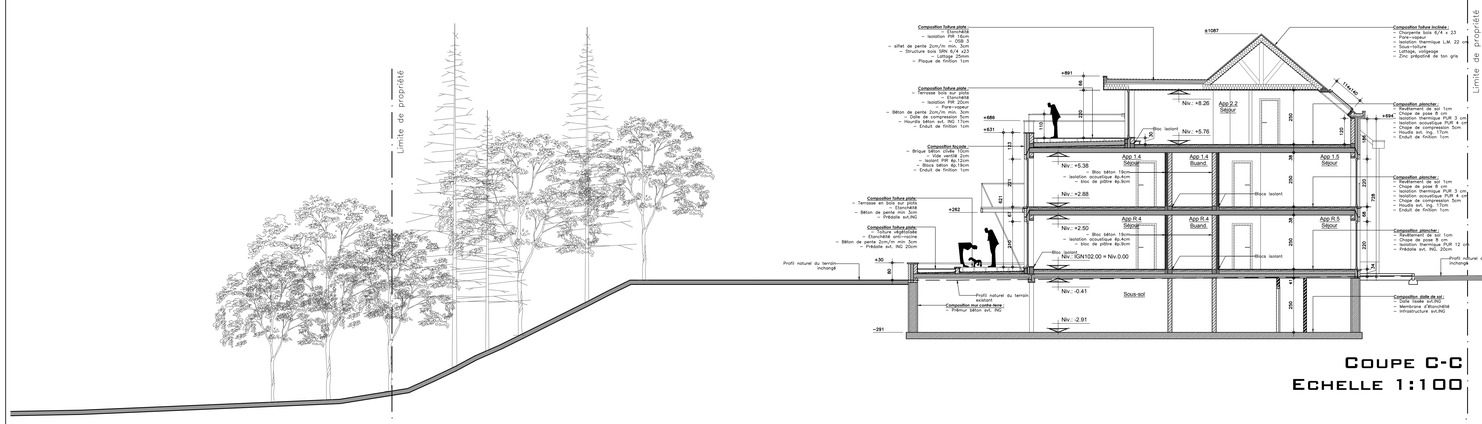

Coupe C-C
Echelle 1:100

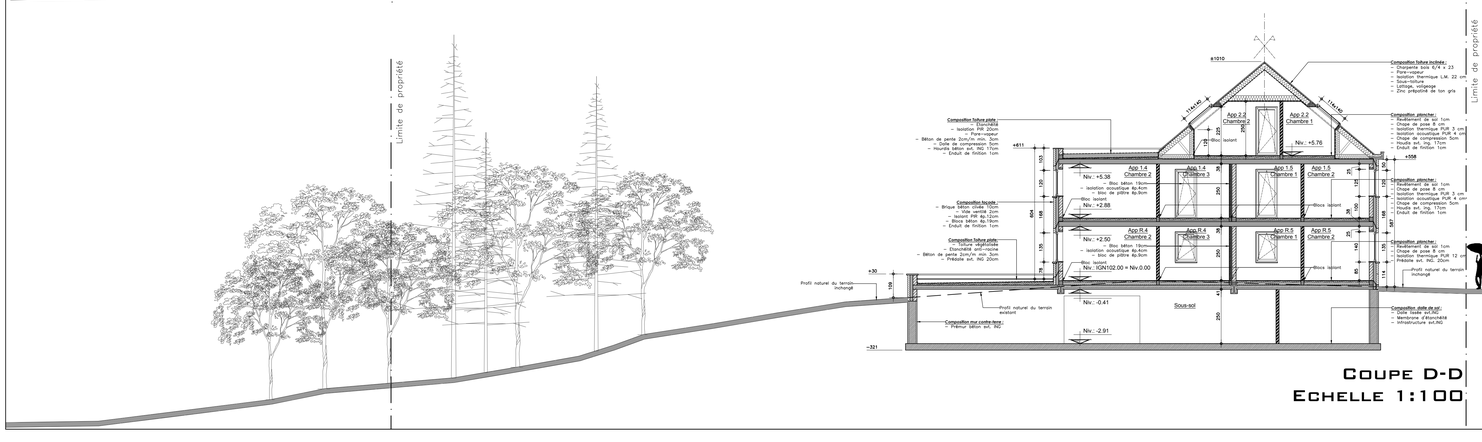

Coupe D-D
Echelle 1:100

Légende

- Structure en béton armé
- Maçonnerie portante en bloc béton
- Maçonnerie de parement
- Maçonnerie non portante en blocs de béton
- Bloc isolant
- Isolation rigide
- Isolation PUR
- Chape de pose et de pente
- Isolation laine minérale
- All:100 Allège de fenêtre 100cm

Propriété de : Mr Danny Roosens
Rue Pré sabot, n°15
7190 Ecaussinnes

Sise : Rue de l'Avedelle, 54A
7190 Ecaussinnes

Objet : Construction d'un immeuble de 12 appartements et d'une habitation unifamiliale

Province du Hainaut

Commune d'Ecaussinnes

Cadastre: Ecaussinnes-d'Enghien
DIV 1, Sect. D, n°99 C2, 99 D2 et 99 Y

Le Maître de l'Ouvrage:

Le Maître d'Oeuvre:

Dossier N°: 2016 - 21

Plan n° 3/4 | Format A0

Ech. 1:100 | Date : 07/09/2017

Atelier d'Architecture
Van den Brande & Ass. Sprl
11, ch. de Namur - 1400 NIVELLES
Tel.: 067/ 84 30 72 Fax.: 067/ 21 46 29
Email: info@aava.be

Architectes collaborateurs : F. Panier - Y. Bagara - F. Lambert - D. Browet - K.Poncelet S.Bosman - C. Lafiers

Dossier d'exécution - provisoire

Coupe A-A	Echelle 1:100
Coupe B-B	Echelle 1:100
Coupe C-C	Echelle 1:100
Coupe D-D	Echelle 1:100

MODIFICATIONS	DATE	INDICE
Demande de permis d'urbanisme	07/09/2017	A

Sauf convention contraire et écrite, nos relations sont régies par le barème des honoraires de l'Ordre des Architectes.
Ce plan représente les dispositions générales et accompagne la demande de bâtir.
La responsabilité de l'architecte ne peut être engagée que si le Maître de l'Ouvrage s'avertit par lettre recommandée du début des travaux.
Toutes poutres métalliques et ouvrages en béton sont à calculer par un ingénieur civil aux frais de l'entrepreneur, sauf avis contraire au cahier des charges.
L'entrepreneur est tenu de vérifier sur chantier les cotes de ce plan.